


CONTRAT PRÉLIMINAIRE NUMÉRO: _____
UNITÉ NUMÉRO: _____

31.08.2017

Les plans sont sujets à changements sans préavis. Les superficies et dimensions ont approximatives et peuvent varier. Le mobilier indiqué sur les plans est indicatif et n'est pas inclus. Le modèle peut être inversé, se référer au plan d'implantation, ce dernier a priorité.


Plans are subject to modifications without prior notice. The areas and dimensions shown are approximate and may vary. The furniture shown on the plans is for information only and is not included. The plan can be inverted, see the site plan that has priority.

Bureau des ventes 580 Boul. St-Jean 514.980.3545
Pointe-Claire

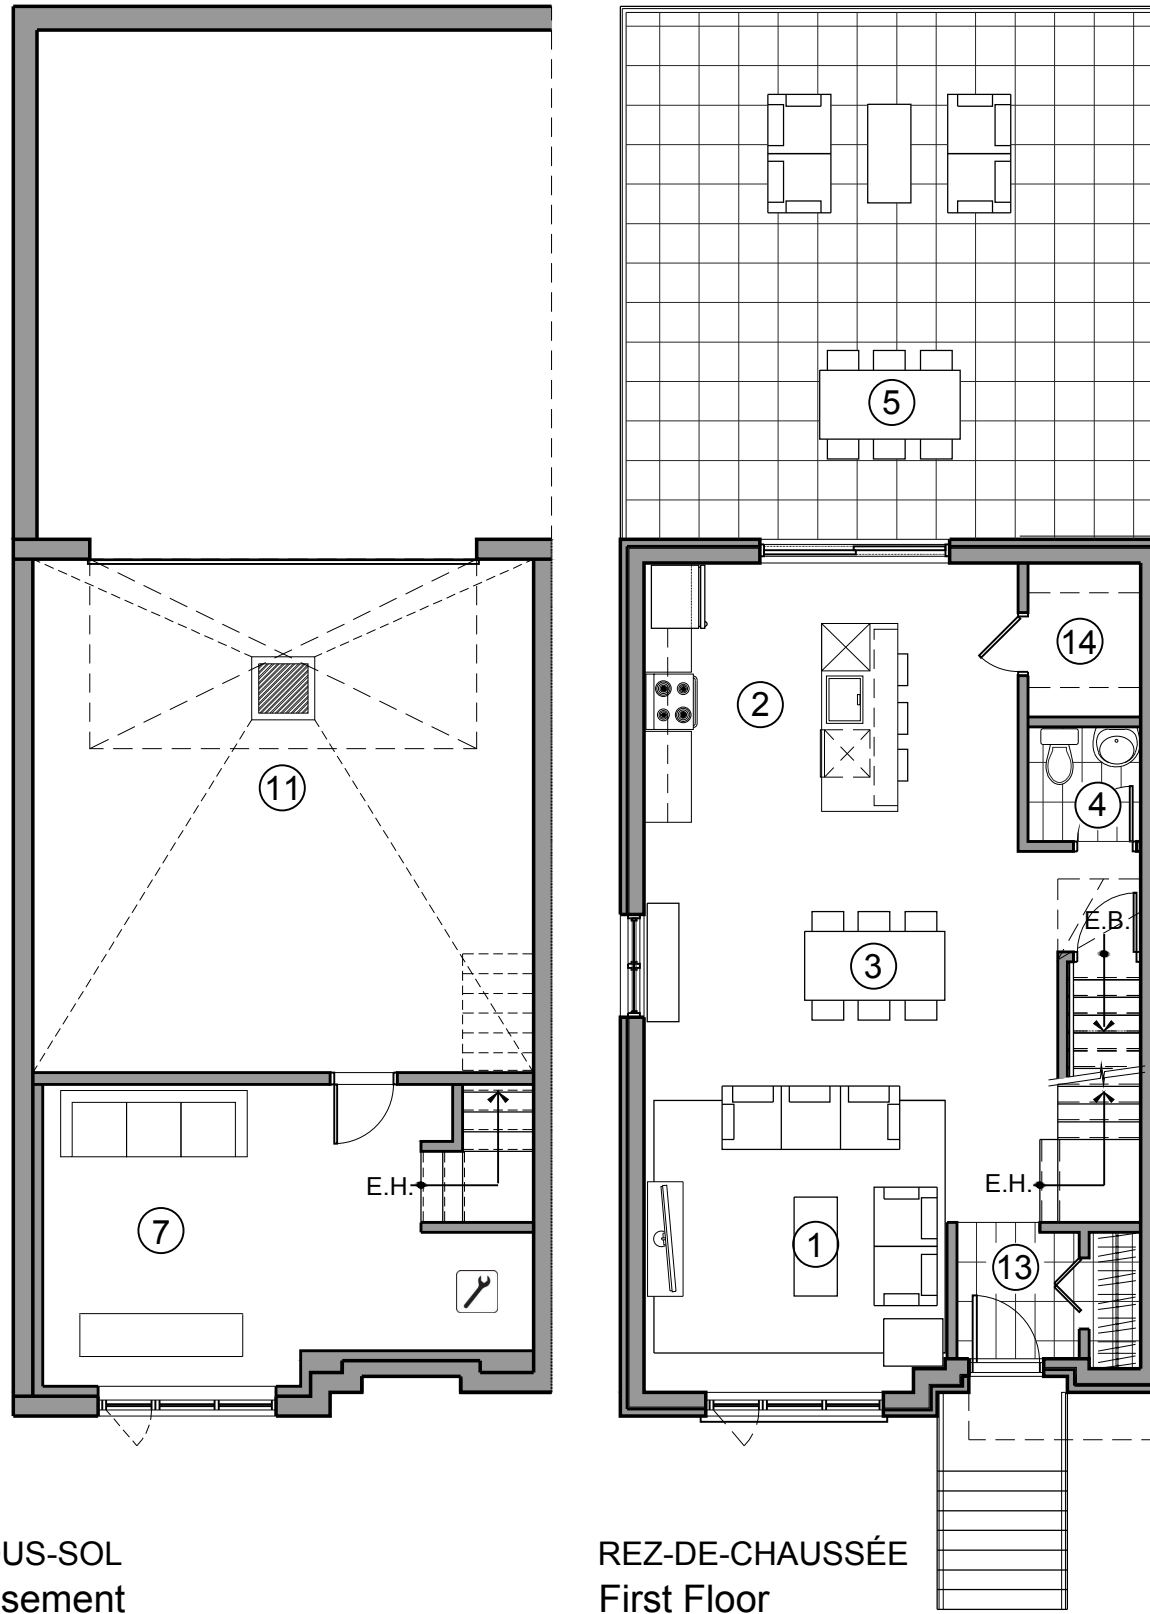

SOUS-SOL
Basement

REZ-DE-CHAUSSÉE
First Floor

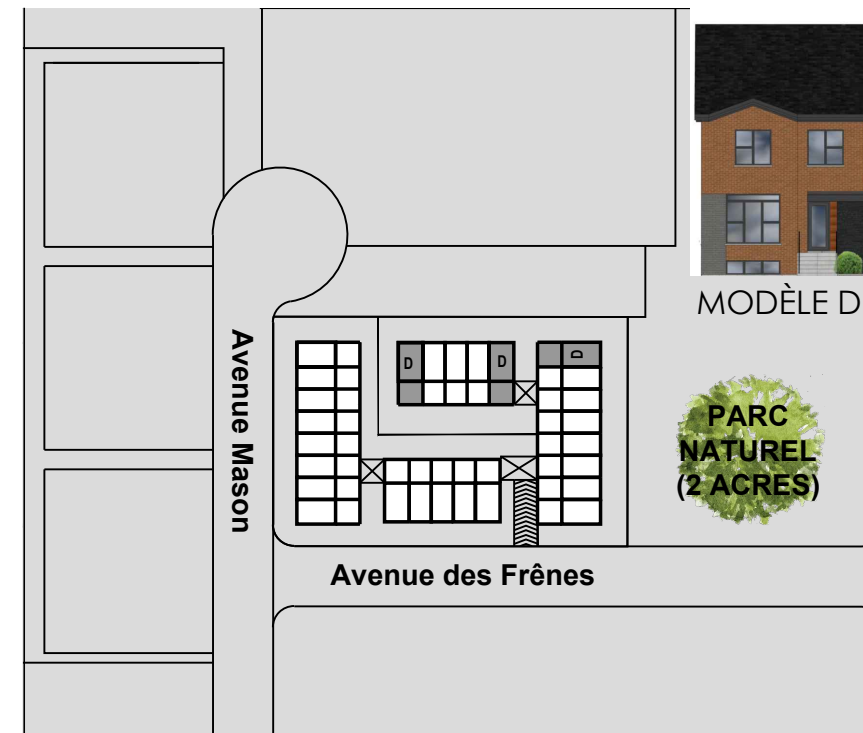

IMPLANTATION
Site
plan

UNITÉ TYPIQUE : D
2 963 p.c. (3 ÉTAGES)

1	SEJOUR 12' -10" X 13' -4" LIVING ROOM	10	CHAMBRE 3 10' -3" X 14' -4" BEDROOM 3
2	CUISINE 15' -10" X 11' -0" KITCHEN	11	GARAGE 21' -1" X 21' -8" GARAGE
3	SALLE À MANGER 17' -9" X 11' -0" DINING ROOM	12	SALLE DE LAVAGE 3' -3" X 3' -8" LAUNDRY ROOM
4	SALLE D'EAU 4' -9" X 4' -10" WATER CLOSET 1	13	VESTIBULE 5' -2" X 5' -9" VESTIBULE
5	TERRASSE 22' -5" X 22' -6" TERRACE	14	GARDE-MANGER 4' -9" X 6' -6" PANTRY
6	CHAMBRE 1 12' -6" X 13' -9" BEDROOM 1	15	CHAMBRE 4 15' -2" X 16' -9" BEDROOM 4
7	SALLE FAMILIALE 16' -0" X 12' -9" FAMILY ROOM	16	GARDE-ROBE 15' -2" X 5' -6" WALK-IN
8	SALLE DE BAIN 8' -0" X 8' -9" BATHROOM	17	SALLE DE BAIN 5' -7" X 9' -0" BATHROOM
9	CHAMBRE 2 12' -3" X 14' -4" BEDROOM 2		

CONTRAT PRÉLIMINAIRE NUMÉRO:


UNITÉ NUMÉRO:

31.08.2017

Les plans sont sujets à changements sans préavis. Les superficies et dimensions ont approximatives et peuvent varier. Le mobilier indiqué sur les plans est indicatif et n'est pas inclus. Le modèle peut être inversé, se référer au plan d'implantation, ce dernier a priorité.

Plans are subject to modifications without prior notice. The areas and dimensions shown are approximate and may vary. The furniture shown on the plans is for information only and is not included. The plan can be inverted, see the site plan that has priority.


Bureau des ventes 580 Boul. St-Jean 514.980.3545
Pointe-Claire

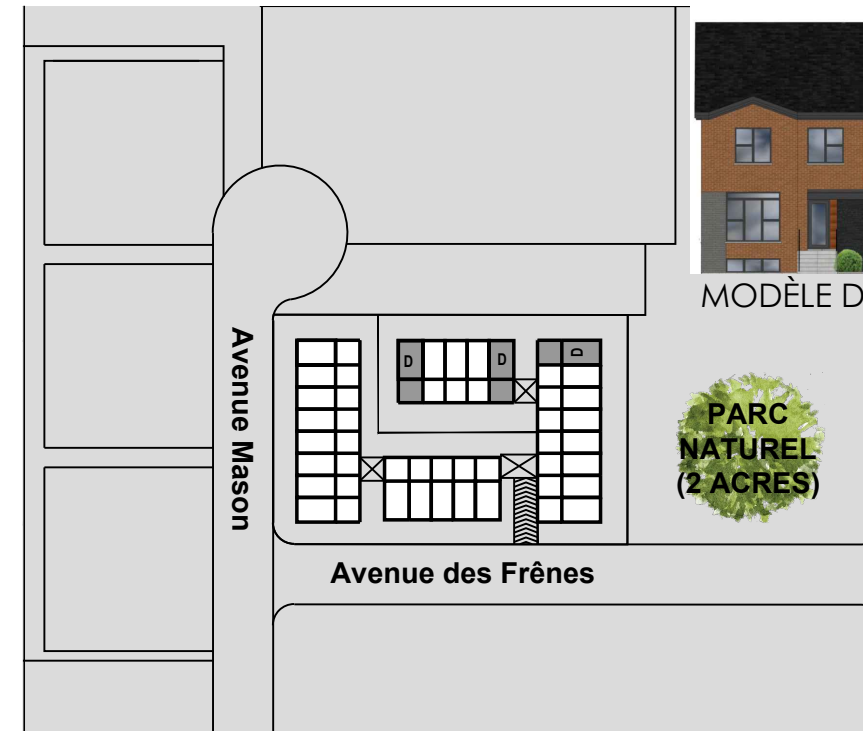


IMPLANTATION

Site plan

UNITÉ TYPIQUE : D
2 963 p.c. (3 ÉTAGES)

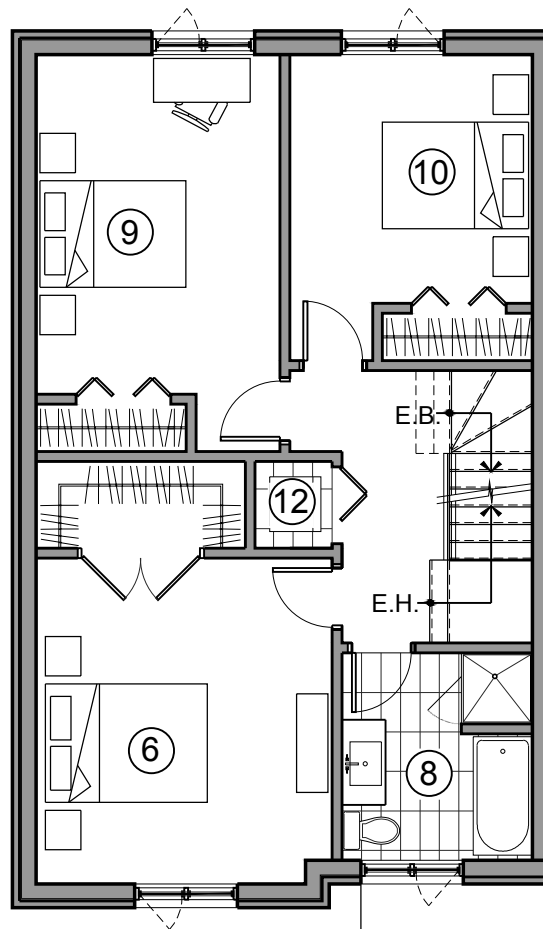

ÉTAGE 2
Second Floor

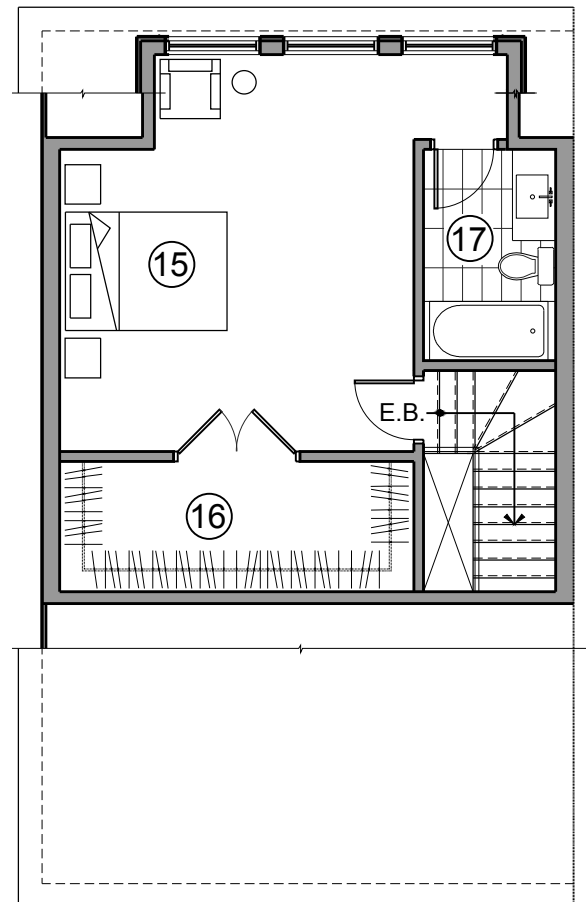

MEZZANINE
Mezzanine

1	SEJOUR 12' -10" X 13' -4" LIVING ROOM	10	CHAMBRE 3 10' -3" X 14' -4" BEDROOM 3
2	CUISINE 15' -10" X 11' -0" KITCHEN	11	GARAGE 21' -1" X 21' -8" GARAGE
3	SALLE À MANGER 17' -9" X 11' -0" DINING ROOM	12	SALLE DE LAVAGE 3' -3" X 3' -8" LAUNDRY ROOM
4	SALLE D'EAU 4' -9" X 4' -10" WATER CLOSET 1	13	VESTIBULE 5' -2" X 5' -9" VESTIBULE
5	TERRASSE 22' -5" X 22' -6" TERRACE	14	GARDE-MANGER 4' -9" X 6' -6" PANTRY
6	CHAMBRE 1 12' -6" X 13' -9" BEDROOM 1	15	CHAMBRE 4 15' -2" X 16' -9" BEDROOM 4
7	SALLE FAMILIALE 16' -0" X 12' -9" FAMILY ROOM	16	GARDE-ROBE 15' -2" X 5' -6" WALK-IN
8	SALLE DE BAIN 8' -0" X 8' -9" BATHROOM	17	SALLE DE BAIN 5' -7" X 9' -0" BATHROOM
9	CHAMBRE 2 12' -3" X 14' -4" BEDROOM 2		